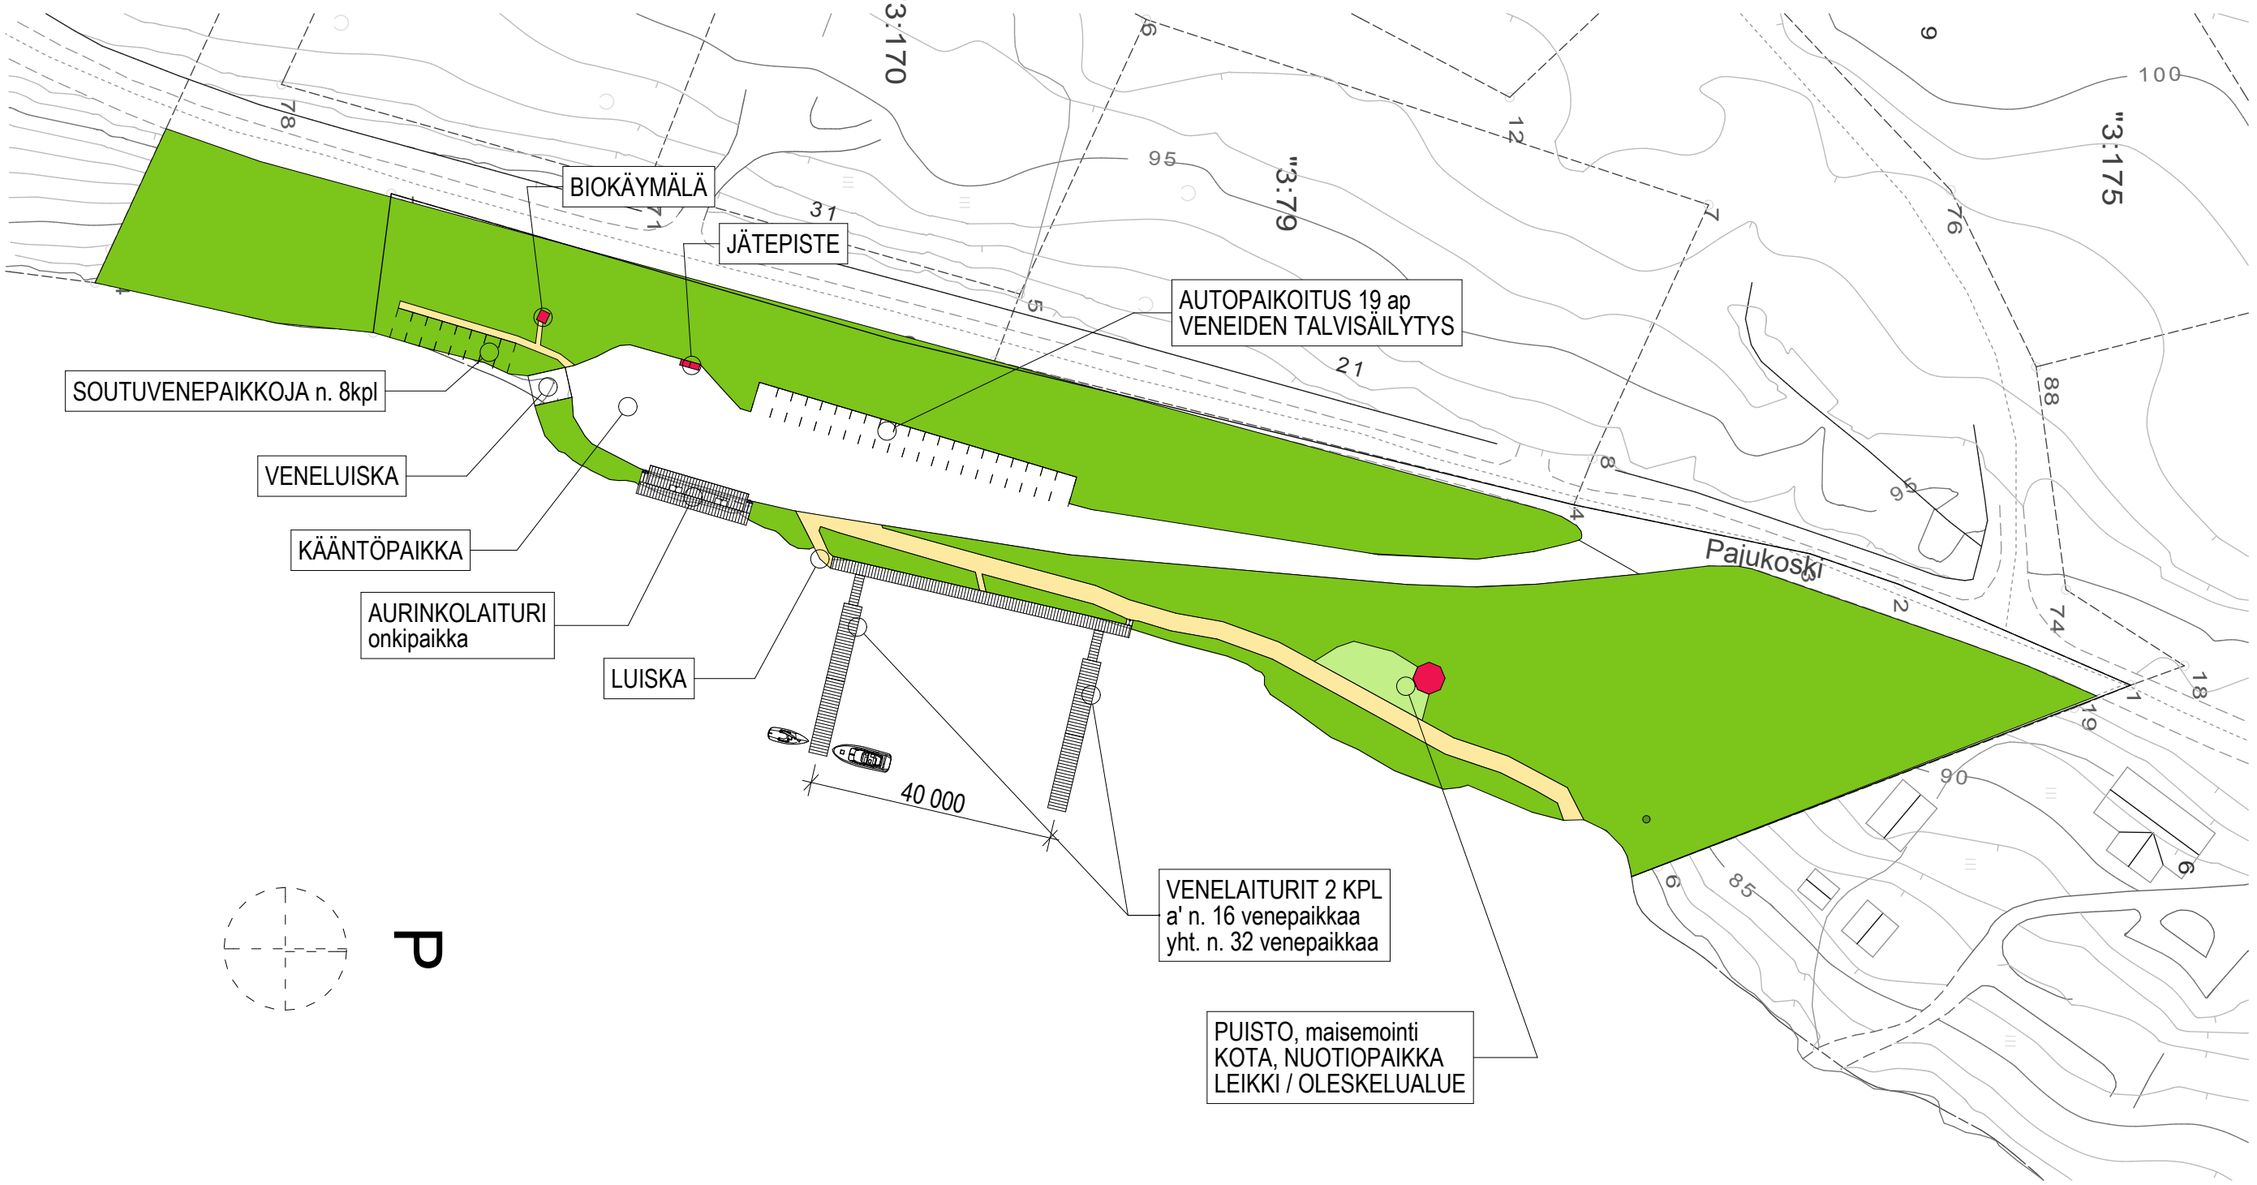

ARKKITEHDIT OY QVIM QVICK VEHREÅVESA ILMARINEN MITRUNEN	Projektin nro 0000	Rakennuskohteen nimi ja osoite PROJEKTIN NIMI KATUOSOITE JA NUMERO 7xxxx KUOPIO	Kaupunginosa/kylä 18	Kortteli/tila 19	Tontti/Rn:o 20	Piirustuksen sisältö ASEMAPIIRUSTUS	Mittakaavat 1:1000
	Vastuullinen suunnittelija R. QVICK Piirustuksen päiväys		Rakennustoimenpide UUDISRAKENNUS	20.11.2013	Piirustuslaji LUONNOS	Suunnitteluala ja piirustusnumero ARK L-001	Tulostustiedoston nimi ja pvm: 20.11.2013 1565 Pajulahti Laivaranta AC16.pln